


Decke über Kriechkeller

Aufgeständerte Gründung — Floor Pro oben, Roof Pro auf der kalten Seite

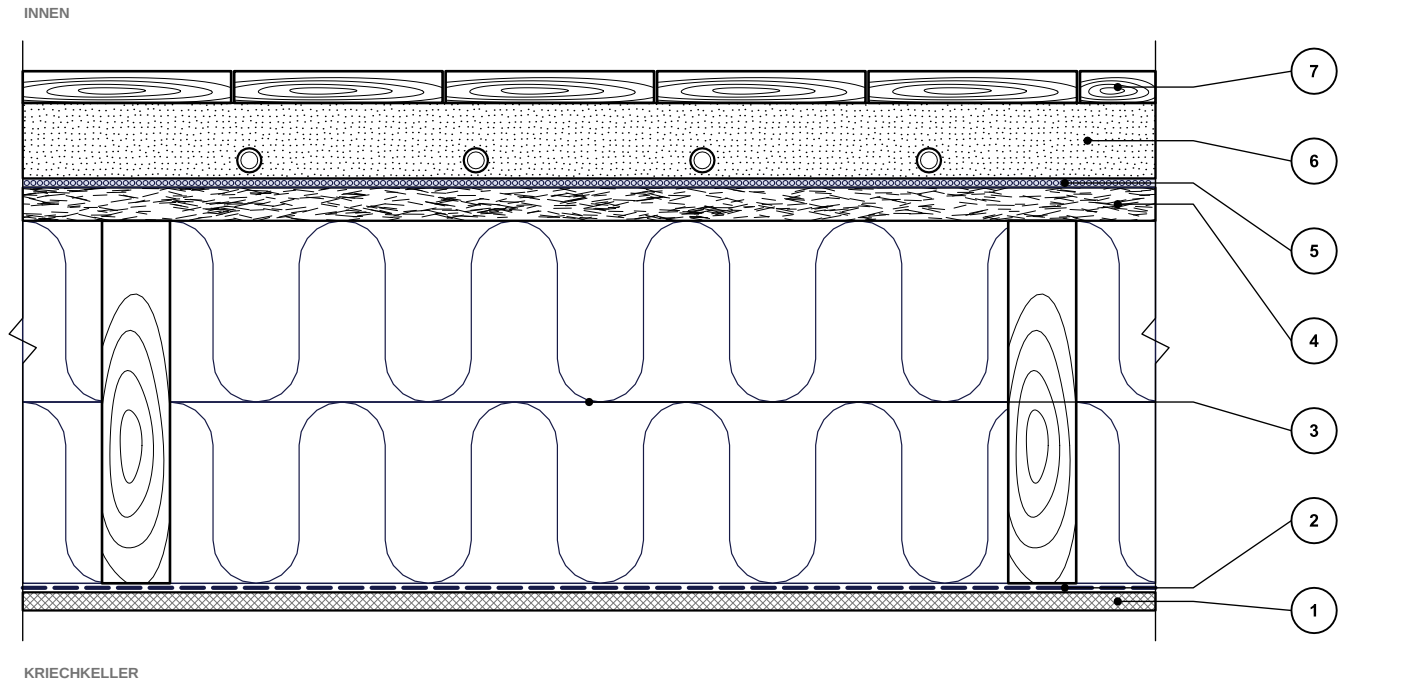

Aufbau

- 1 Faserzementplatte 12 mm — kalte Seite
- 2 Reflectiva Roof Pro oder Roof Optim — diffusionsoffene Unterspannbahn
- 3 Holzbalken C24 45 × 240 mm + Isoflect Wolle 240 mm
- 4 OSB 3, Nut und Feder, 22 mm
- 5 Isoflect Floor Pro — Dampf- und Radonsperre
- 6 PE-Xa-Rohrschlange 16 mm + selbstnivellierender Estrich 50 mm — der Beton umschließt das Rohr
- 7 Oberbelag — Dielenboden aus Nadelholz 21 mm

Hinweis
Prinzipdetail. Ersetzt nicht die Ausführungsplanung; Dicken und Befestigungen werden für jedes Bauvorhaben rechnerisch festgelegt.



www.isoflect.com

Bezeichnung	Code
Decke über Kriechkeller	ISO-PLA-04
Anwendung	Maßstab
Decken und Fußböden	1:5
Isoflect-Produkte	Ausgabe
Wolle · Roof Pro/Optim · Floor Pro	10.2026